


План на отм. 0м. Блок 2

План на отм. +6м. Блок 2

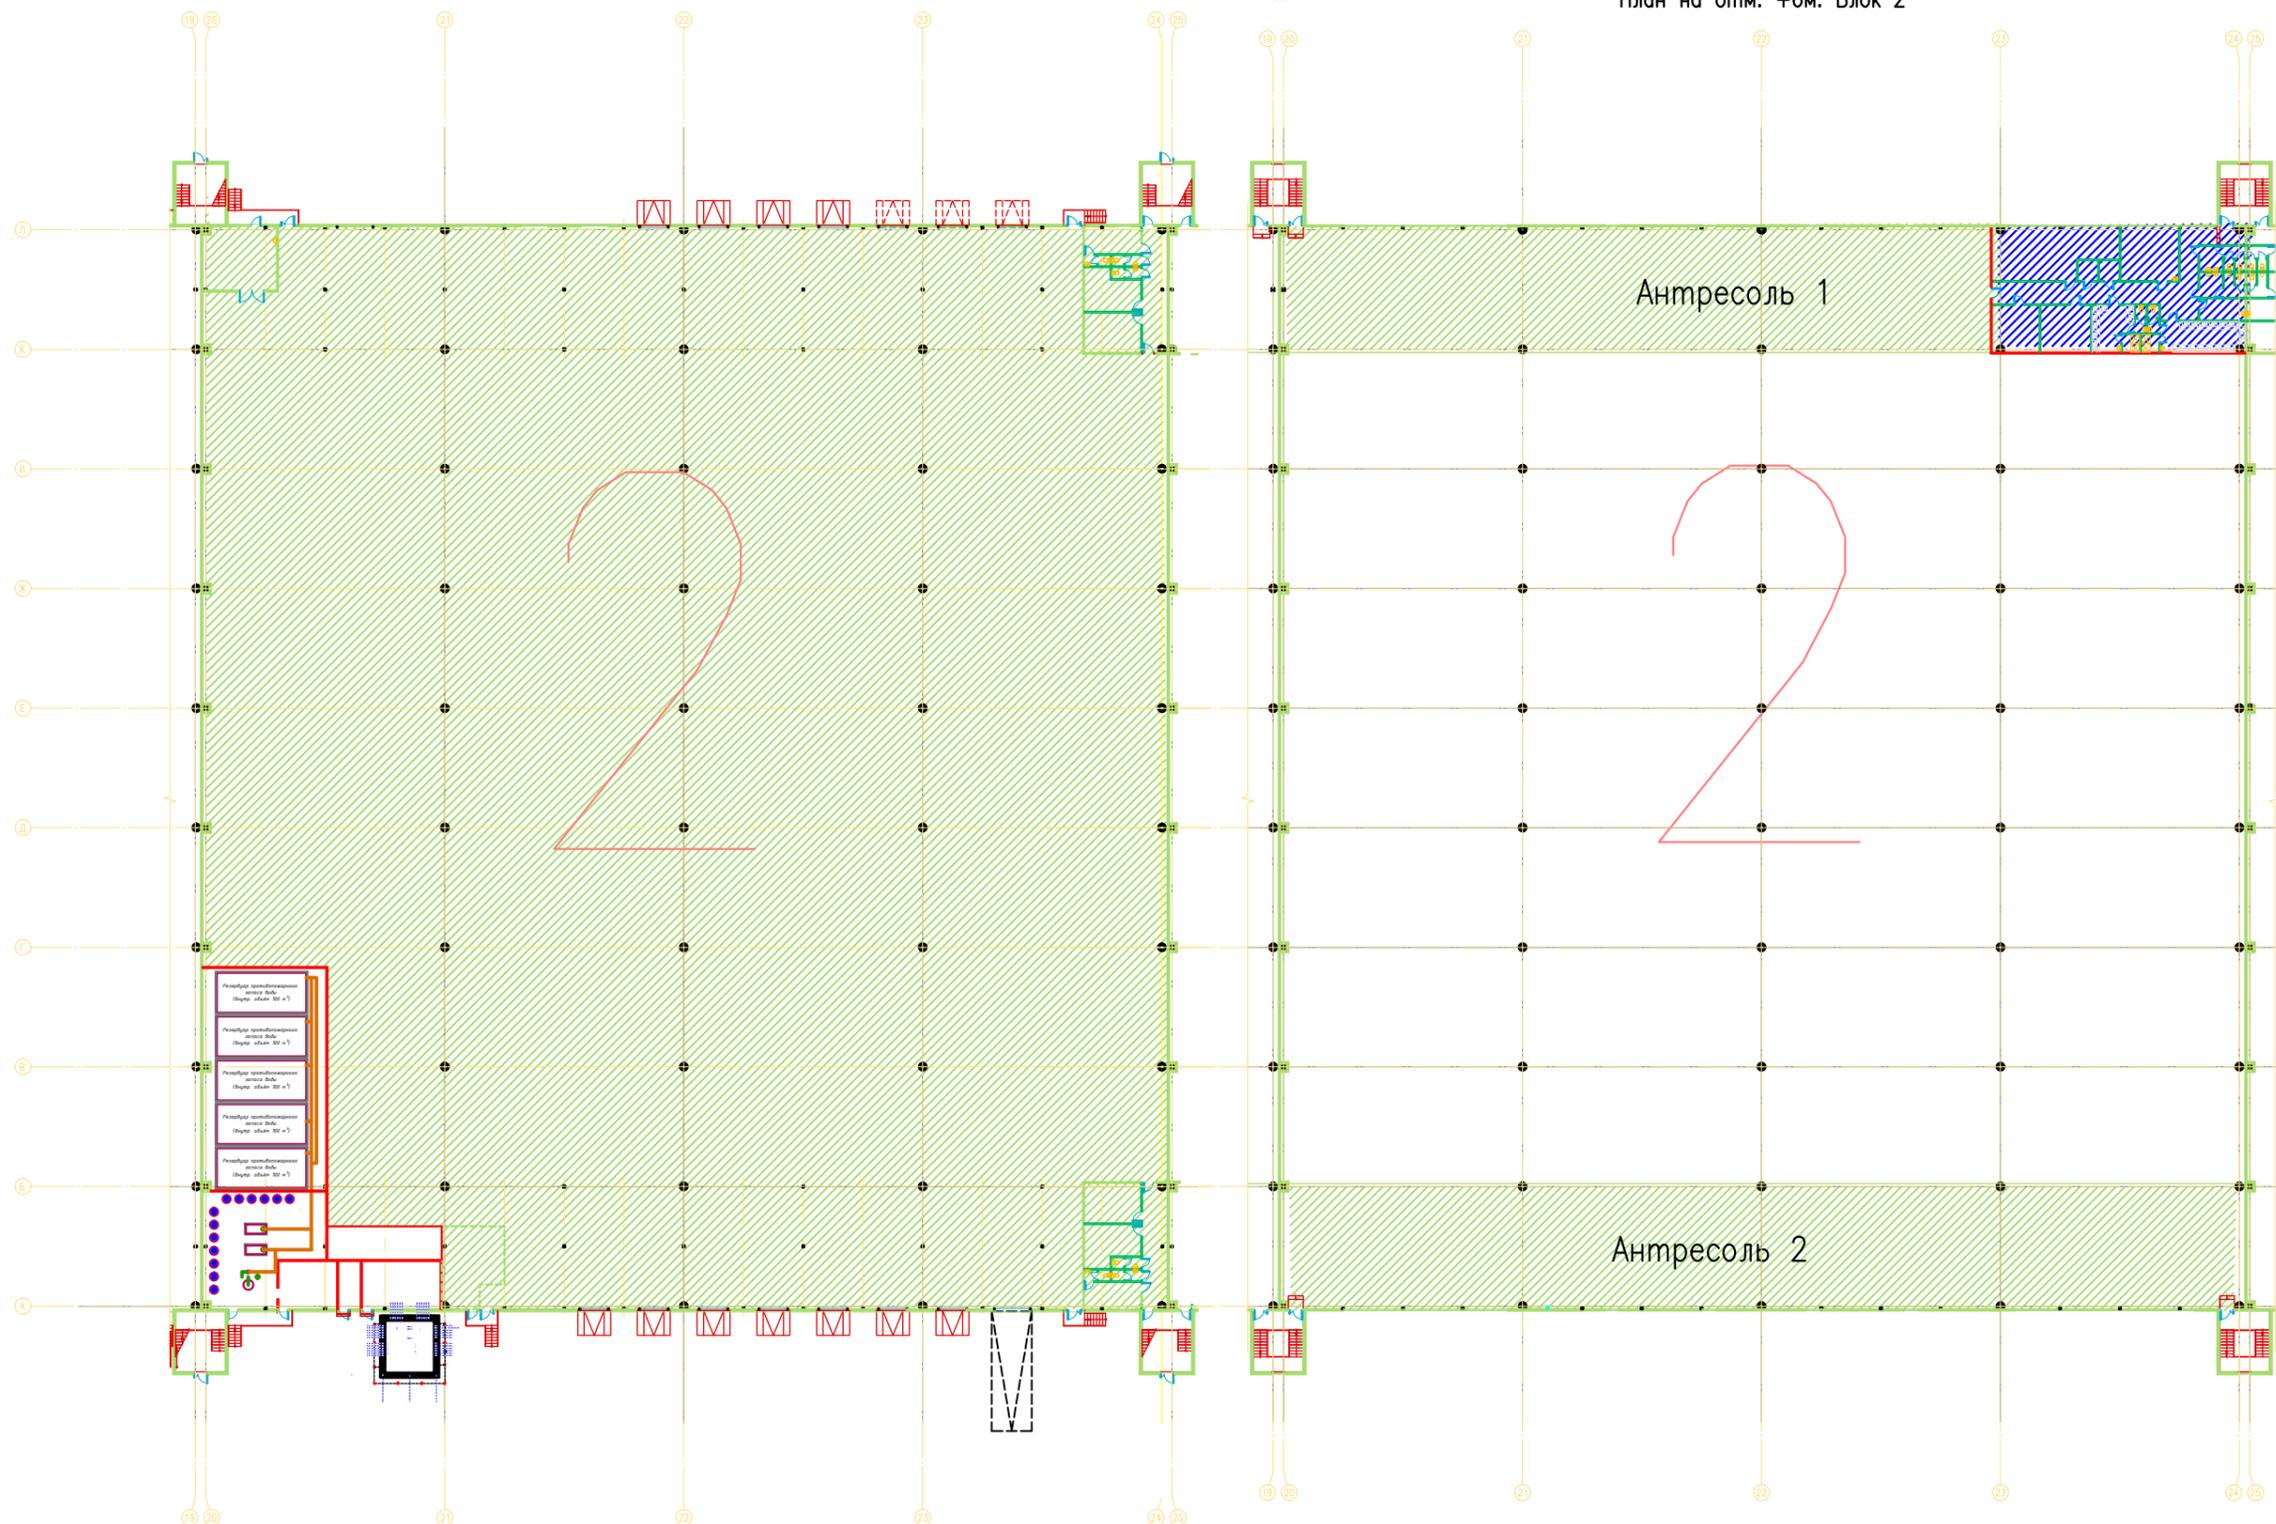

Сводная таблица площадей Блока 2:
 Общая площадь блока 2 (отм. 0.000м.+отм. +6.000м.) **10 408** м2
 из них:

1. Площадь склада (на отм. 0.000 м.)	9 971 м2	
2. Складская площадь на Антресоли 1 (на отм. +6.000 м.)	908 м2	
3. Площадь офисов на Антресоли 1 (на отм. +6.000 м.)	302 м2	
4. Складская площадь на Антресоли 2 (на отм. +6.000 м.)	1227 м2	

